



ՀԱՅԱՍՏԱՆԻ ՀԱՆՐԱՊԵՏՈՒԹՅՈՒՆ ԳԵՂԱՐՔՈՒՆԻՔԻ ՄԱՐԶ ԴԴՄԱՇԵՆԻ ՀԱՄԱՅՆՔԱՊԵՏԱՐԱՆ

ՀՀ, Գեղարքունիքի մարզ, գ. Դդմաշեն 1փ. 30, Հեռ. 098 661354

N 118 -18
21 հունիս 2018թ.

ՀՀ ԳԵՂԱՐՔՈՒՆԻՔԻ ՄԱՐԶՊԵՏ
ՊԱՐՈՆ ԻՇԽԱՆ ՍԱՂԱԹԵԼՅԱՆԻՆ

Մեծարգո մարզպետ

Դդմաշենի համայնքի ավագանին ընդունել է որոշում համայնքի վարչական տարածքում գտնվող, պետական սեփականություն հանդիսացող, 05-030-0280-0007 ծածկագրով 0.34852 հա մակերեսով բնակավայրի կատեգորիայի հասարակական կառուցապատման հողամասը աճուրդ-վաճառքով օտարելու վերաբերյալ:

Խնդրվում է Ձեր եզրակացությունը:

Կից ներկայացվում է հողաշինարարական գործը:

Առդիր՝ 8 թերթ:

ՀԱՐԳԱՆՔՈՎ

ԴԴՄԱՇԵՆ ՀԱՄԱՅՆՔԻ ՂԵԿԱՎԱՐ՝



Ա. ԱՎԵՏԻՍՅԱՆ



**ՀԱՅԱՍՏԱՆԻ ՀԱՆՐԱՊԵՏՈՒԹՅԱՆ ԳԵՂԱՐՔՈՒՆԻՔԻ ՄԱՐԶԻ
ԴԴՄԱՇԵՆԻ ՀԱՄԱՅՆՔԱԴԵՏԱՐԱՆԻ ԱՇԽԱՏԱԿԱԶՄԻ ՔԱՐՏՈՒՂԱՐ**

21.06.2018թ.

Ք Ա Ղ Վ Ա Ծ Ք

ԴԴՄԱՇԵՆ ՀԱՄԱՅՆՔԻ ԱՎԱԳԱՆՈՒ 21 ՀՈՒՆԻՍԻ 2018 թվականի «ԴԴՄԱՇԵՆ
ՀԱՄԱՅՆՔԻ ՎԱՐՉԱԿԱՆ ՍԱՀՄԱՆՆԵՐՈՒՄ ԳՏՆՎՈՂ ՊԵՏԱԿԱՆ
ՍԵՓԱԿԱՆՈՒԹՅՈՒՆ ՀԱՆԴԻՍԱՑՈՂ 0.34852 ՀԱ ՀԱՍԱՐԱԿԱԿԱՆ
ԿԱՌՈՒՑԱՊԱՏՄԱՆ ՀՈՂԱՄԱՍԸ ԱՃՈՒՐԴ – ՎԱՃԱՌՔՈՎ ՕՏԱՐԵԼՈՒ ՄԱՍԻՆ »
ԹԻՎ 20 ՈՐՈՇՈՒՄԻՑ (ՆԻՍՏ N 5)

Քննարկման դրվեց համայնքի վարչական սահմաններում գտնվող պետական
սեփականություն հանդիսացող 0.34852 հա բնակավայրի կատեգորիայի հասարակական
կառուցապատման հողամասը աճուրդ-վաճառքով օտարելու հարցը:

Ղեկավարվելով <<Տեղական ինքնակառավարման մասին>> Հայաստանի Հանրապե-
տության օրենքի 43-րդ հոդվածի 2-րդ մասի 2-րդ ենթակետով և ՀՀ կառավարության
14.01.2010թ. թիվ 16-Ն որոշմամբ.

համայնքի ավագանին որոշում է՝

1. ՀՀ Գեղարքունիքի մարզի Դդմաշեն համայնքի վարչական տարածքում <<Դոմիկ>>
1/3 հասցեում գտնվող պետական սեփականություն հանդիսացող 05-030-0280-0007
ծածկագրով 0.34852 հա բնակավայրի կատեգորիայի հասարակական կառուցապատման
հողամասը գազալցակայան կառուցելու նպատակով օտարել աճուրդ-վաճառքով՝
մեկնարկային գին սահմանելով 774.000 ՀՀ դրամ:

2. Խնդրել ՀՀ Գեղարքունիքի մարզպետին պետական սեփականություն հանդիսացող
հողամասը ՀՀ կառավարության 14.01.2010թ. թիվ 16-Ն որոշմամբ սահմանված կարգով,
սույն որոշումը ներկայացնել պետական լիազոր մարմին, համապատասխան եզրակացություն
տրամադրելու և աճուրդ-վաճառքով օտարելու համար:

3. Սույն որոշումն ուժի մեջ է մտնում ստորագրման պահից:


Դդմաշեն համայնքի ղեկավար՝

Աշխատակազմի քարտուղար՝



Ա. Ավետիսյան

Գ. Ներսիսյան

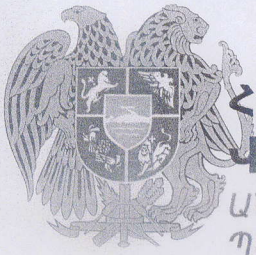

ՀԱՅԱՍՏԱՆԻ ՀԱՆՐԱՊԵՏՈՒԹՅՈՒՆ ՎԿԱՅԱԿԱՆ

ԱՆՇԱՐԺ ԳՈՒՅՔԻ ՆԿԱՏԱՍԱՐ ԻՐԱՎՈՒՆՔՆԵՐԻ
ՊԵՏԱԿԱՆ ԳՐԱՆՑԱՆ

Սույն վկայականով հաստատվում է «14» Հունիսի 2018 թվականին գույքի նկատմամբ իրավունքների պետական գրանցման միասնական մատյանում կատարված անշարժ գույքի նկատմամբ իրավունքի պետական գրանցումը հետևյալ տվյալներով.

1. ԳՐԱՆՑՎԱԾ ԻՐԱՎՈՒՆՔԻ ՍՈՒԲՅԵԿՏ (ՆԵՐ)

Հայաստանի Հանրապետություն

2. ԱՆՇԱՐԺ ԳՈՒՅՔԻ ԳՏՆՎԵԼՈՒ ՎԱՅՐԸ ԵՎ ԱՆՎԱՆՈՒՄԸ

Մարզ Գեղարքունիք, համայնք Դդմաշեն Դոմիկ 1/3

3. ԳՐԱՆՑԱՆ ՀԱՄԱՐ ՀԻՄՔ ՀԱՆԴԻՍԱՑՎԱԾ ՓԱՍՏԱԹՂԹԵՐԸ

Հ ՕՐԵՆՔԸ ՀՀ ՎԱՐՉԱՏԱՐԱԾՔԱՅԻՆ ԲԱԺԱՆՄԱՆ ՄԱՍԻՆ՝ 07. 11. 1995թ. Ն-062-Ի

4. ՀՈՂԱՄԱՍԻ ԲԵՌԻԹԱԳՐԵՐԸ

Կադաստրային ծածկագիրը՝ 05-030-0280-0007

Մակերեսի չափը (հա)՝ 0.34852

Նպատակային նշանակությունը՝ բնակավայրերի

Գործառնական նշանակությունը կամ հողատեսքը՝ Հասարակական կառուցապատման

Գրանցված իրավունքի տեսակը՝ ՍԵՓԱԿԱՆՈՒԹՅՈՒՆ

5. ԾԻՆՈՒԹՅՈՒՆՆԵՐԻ ԲՆՈՒԹԱԳՐԵՐԸ

1) Նպատակային նշանակությունը՝

2) Բնութագրերը ըստ առանձին շինությունների՝

Հ/հ	Կադաստրային ծածկագիրը	Տեսակը	Մակերեսի չափը	Գրանցված իրավունքի տեսակը


Լրացուցիչ նշումներ և տեղեկություններ

Գրանցումը իրականացնող պաշտոնատար անձի անունը, ազգանունը՝ Անի Աբգարյան
զբաղեցրած պաշտոնը՝ Երևանի տարածքային ստորաբաժանման անշարժ գույքի ավագ
ռեգիստր



Ավանդակ N 14062018-05-0018, գաղտնաբառ՝ HUZBRVWCPJFN

Էջ 2

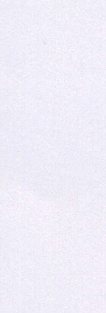[illegible]

Հայազան Հանրուան

28 дүйнүбү 2018ж.

~~unpublished manuscript~~

Որակապարտման վկայական N° 78 տրված 26 հունվարի 2012 թ.

Իրավաբանական սինձի


87.63419

(սկսելով դրանցով բախուցի)

ԱՁ Վաչագան Հակոբյան
(անվանումը)

(unpublished)

U 1:10000

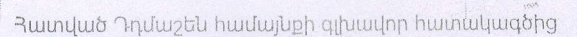

0.34852 hwr


0.18

30 %

70 %

Ա.Ավետիսյան

Դժմաշեն համայնքի վարչական տարածքում պետական սեփականություն հանդիսացող հողամասի կառուցապատման սխեմա Մ 1:500

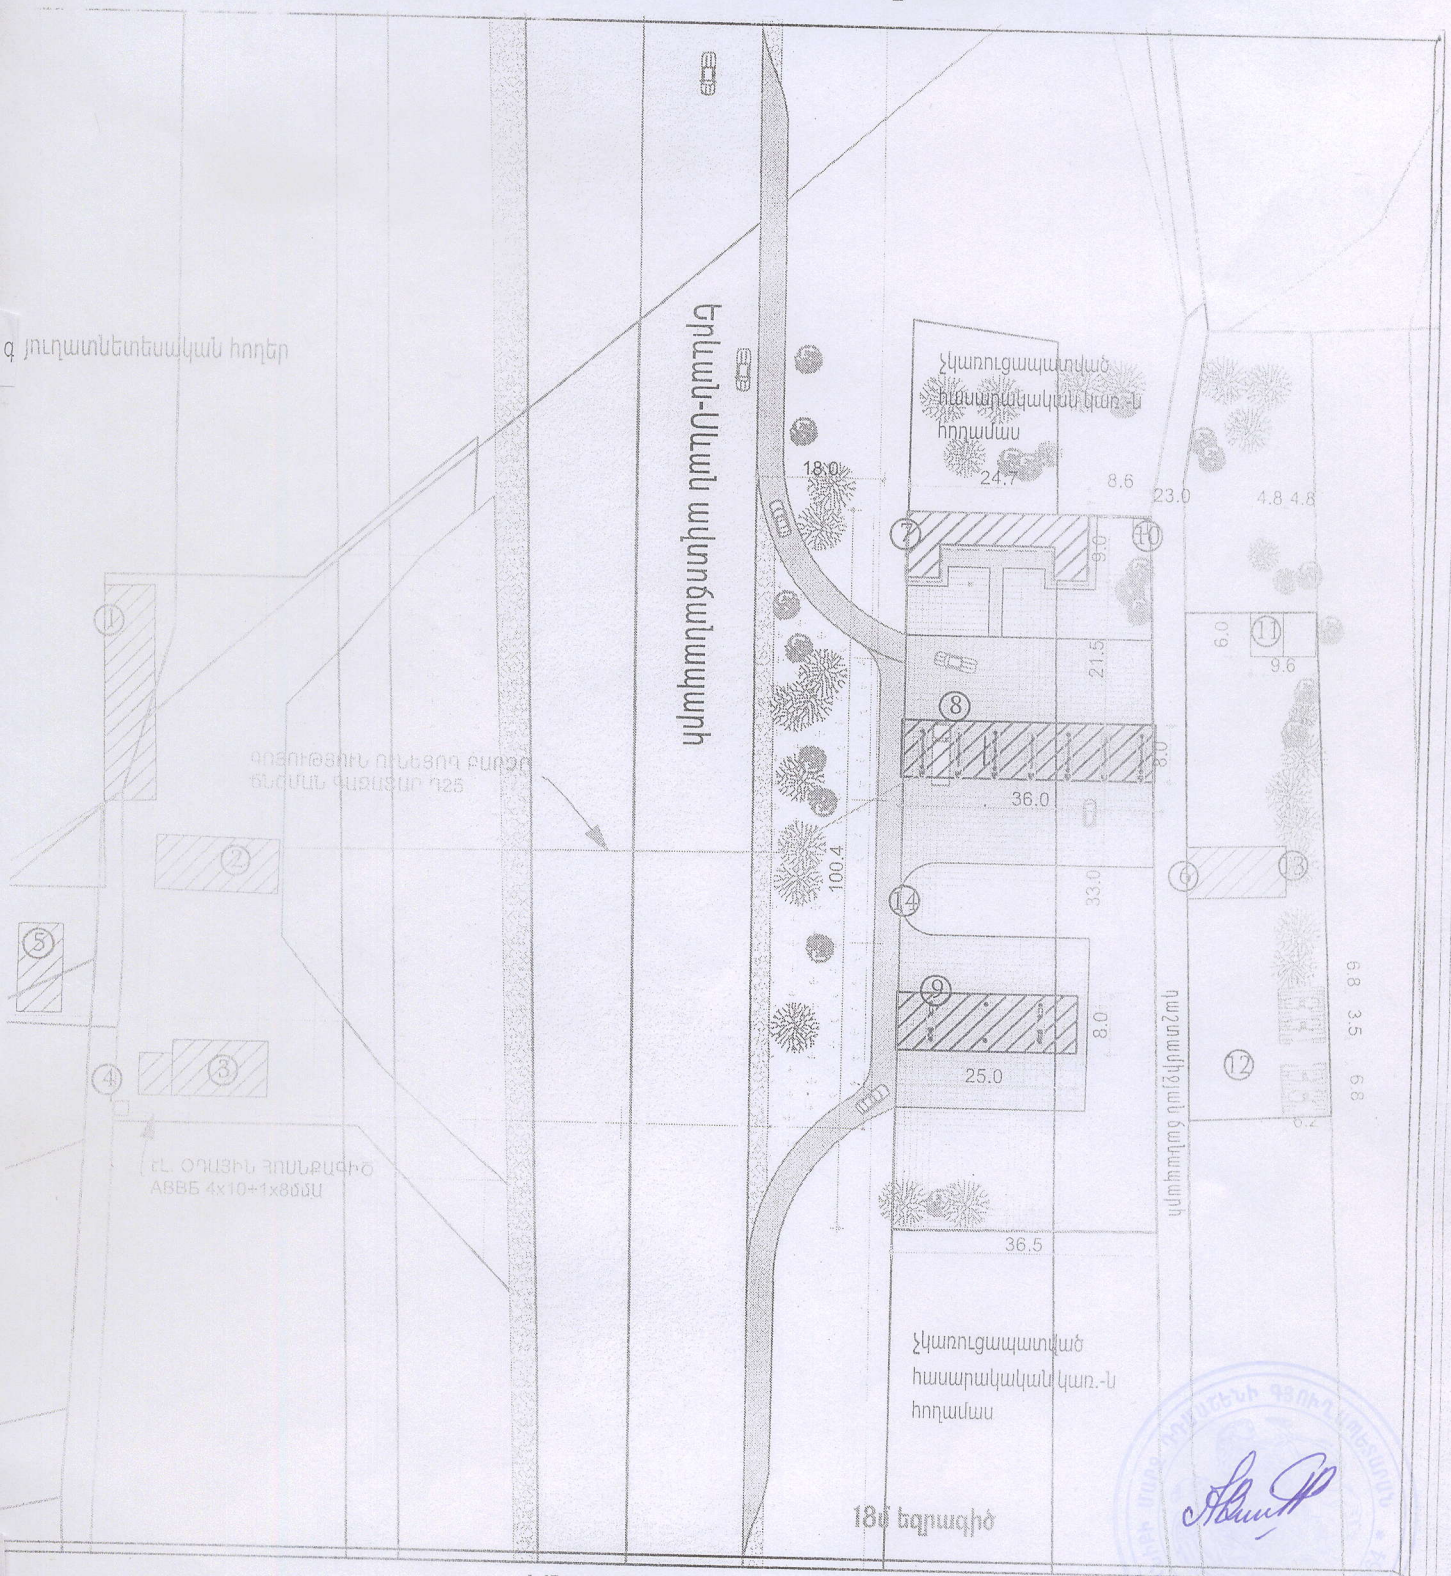

ԱՆՎԱՆԱՑԱՆԿ

Գործող ԱԳԼԾԿ-ի կոմպլեքսային կայան
1. օպերատորական
Գործող ԱԳԼԾԿ-ի գազալիցքավորման
սյունակներ
Կայանասարահ
Հ. ԵՆՔԱԿԱՅԱՆ /ԳՈՅՈՒԹՅՈՒՆ ՈՒՆԵՑՈՂ/
Կազակուտակիչներ

218 մ²

136 մ²

134 մ²

- ⑥ Գործող ԱԳԼԾԿ-ի գազալիցքավորման սյունակներ /ապամոնտաժվող/
⑦ Նոր նախատեսվող սպասարահ, առևտրի և սպասարկման մասնաշենք
⑧ Վերակառուցվող ԱԳԼԾԿ-ի գազալիցքավորման սյունակներ
⑨ Նոր կառուցվող ԱԳԼԿ-ի և հեղուկ վառելանյութի ավտոլիցքավորման սյունակներ

100մ²

150 մ²

290 մ²

200 մ²

- ⑩ Կեղտաջրերի կուտակման հոր
Արտաքին հողեհաշիջման
ստորգետնյա ջրատարներ 58մ²
⑪
⑫ Հեղուկ վառելանյութի
ստորգետնյա տարաներ 84մ²
⑬ Գոյություն ունեցող
շանթարգել
⑭ Նախատեսվող նոր
շանթարգել



ՀԱՅԱՍՏԱՆԻ ՀԱՆՐԱՊԵՏՈՒԹՅՈՒՆ ԳԵՂԱՐՔՈՒՆԻՔԻ ՄԱՐԶ ԴԴՄԱՇԵՆԻ ՀԱՄԱՅՆՔԱԴԵՏԱՐԱՆ

ՀՀ, Գեղարքունիքի մարզ, գ. Դդմաշեն 1փ. 30, Հեռ.

21 հունիս 2018թ.

N 476/18

Տեղեկանք

Դդմաշեն համայնքի վարչական սահմաններում գտնվող պետական սեփականություն հանդիսացող՝ 05-030-0280-0007 ծածկագրի բնակավայրի կատեգորիայի հասարակական կառուցապատման 0.34852 հա՝

1. Հողամասից 1000 մետր շառավիղով սանիտարապաշտպանիչ գոտիներ պահանջվող օբյեկտներ չկան:


2. Հողամասը չի գտնվում ինժեներական ենթակառուցվածքների օբյեկտների՝ ՀՀ օրենսդրությամբ սահմանված անվտանգության գոտիներում:

3. Կառուցապատվող հողամասը գտնվում է Սևան-Երևան ավտոմայրուղուց 20 մետր հեռավորության վրա:

Դդմաշեն համայնքի ղեկավար՝



Ա. Ավետիսյան

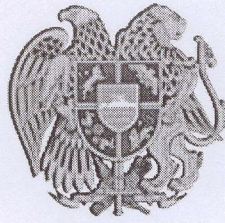

ՀԱՅԱՍՏԱՆԻ ՀԱՆՐԱՊԵՏՈՒԹՅՈՒՆ ԳԵՂԱՐՔՈՒՆԻՔԻ ՄԱՐԶ ԴԴՄԱՇԵՆԻ ՀԱՄԱՅՆՔԱԴԵՏԱՐԱՆ

ՀՀ, Գեղարքունիքի մարզ, գ. Դդմաշեն 1փ. 30, Հեռ.


21 հունիս 2018թ.

N 477/18

Տեղեկանք

Դդմաշեն համայնքի վարչական սահմաններում գտնվող պետական սեփականություն հանդիսացող՝ 05-030-0280-0007 ծածկագրի բնակավայրի կատեգորիայի հասարակական կառուցապատման 0.34852 հա հողամասը ընդգրկված չէ ՀՀ հողային օրենսգրքի 60-րդ հոդվածով սահմանված հողամասերի ցանկում:

Դդմաշեն համայնքի ղեկավար՝

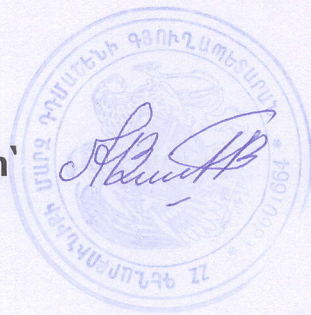

Ա. Ավետիսյան