



ՀԱՅԱՍՏԱՆԻ ՀԱՆՐԱՊԵՏՈՒԹՅՈՒՆ ԳԵՂԱՐՔՈՒՆԻՔԻ ՄԱՐԶԻ ԾԱՂԿԱՇԵՆ ՀԱՄԱՅՆՔԻ ԱՎԱԳԱՆԻ

գ. Ծաղկաշեն 3-րդ փող. N 31
Էլ-փոստ tsaghkashen.gegharqunig@mta.gov.am
Հեռ. 077 870323
11.06.2020թ

Ո Ր Ո Շ ՈՒ Մ N 16

05 հունիսի 2020 թվականի N 5 նիստ

ՀԱՅԱՍՏԱՆԻ ՀԱՆՐԱՊԵՏՈՒԹՅԱՆ ԳԵՂԱՐՔՈՒՆԻՔԻ ՄԱՐԶԻ ԾԱՂԿԱՇԵՆ ՀԱՄԱՅՆՔԻ ՏԱՐԱԾՔՈՎ ԱՆՑՆՈՂ
ՄԱՐԶԱՅԻՆ ԱՎՏՈՃԱՆԱՊԱՐՀԻ ՎՐԱ ՄԻԱԶՈՒԹՅՈՒՆ ԿԱՌՈՒՑՎԱԾՔՈՎ ԱՍՖԱԼՏՔԵՏՈՒՑ
ԱՆՀԱՐԹՈՒԹՅՈՒՆՆԵՐԻ ԿԱՌՈՒՑՄԱՆ ՄԱՍԻՆ

Ղեկավարվելով <<Տեղական ինքնակառավարման մասին>> ՀՀ օրենքի 18-րդ հոդվածի 1-ի կետի 29-րդ և 36-րդ մասերով, 35-րդ հոդվածի 1-ին կետի 19-րդ մասով, 44-րդ հոդվածի 1-ին կետի 1-ին մասով, 2-րդ կետի 1-ին մասի պահանջներով և հաշվի առնելով համայնքի 5-րդ փողոցի բնակիչների նրկայացված դիմումը՝
Ծաղկաշեն համայնքի ավագանին

ՈՐՈՇՈՒՄ Է

1. Հաստատել՝ ՀՀ Գեղարքունիքի մարզի Ծաղկաշեն համայնքի տարածքով անցնող մարզային ավտոճանապարհի վրա միաձույլ կառուցվածքով ասֆալտբետոնից անհարթությունների կառուցումը ըստ տեղադրման հատակագծի:
2. Սույն որոշումն ուժի մեջ է մտնում ՀՀ Գեղարքունիքի Մարզպետի համաձայնությունը ստանալու պահից:

Կողմ - 3

Դեմ - 0

Ձեռնպահ - 0

1. Խաչատրյան Կամո

2. Պետրոսյան Պետրոս

3. Օհանյան Էդիկ

Համայնքի ղեկավար՝
Իսկական իրեն ճիշտ է՝

Աշխ. Բարսեղյան

Գ. Կարապետյան

Հ. Սարգսյան





ՀԱՅԱՍՏԱՆԻ ՀԱՆՐԱՊԵՏՈՒԹՅՈՒՆ
ԳԵՂԱՐՔՈՒՆԻՔԻ ՄԱՐԶԻ ԾԱՂԿԱՇԵՆ ՀԱՄԱՅՆՔԻ ԱՎԱԳԱՆԻ

գ. Ծաղկաշեն 3-րդ փող. N 31
Էլ-փոստ tsaghkashen.gegharquniq@mta.gov.am
Հեռ. 077 870323
11.06.2020թ

05 Հունիսի 2020 թվականի N 5 նիստ

ՀԱՅԱՍՏԱՆԻ ՀԱՆՐԱՊԵՏՈՒԹՅԱՆ ԳԵՂԱՐՔՈՒՆԻՔԻ ՄԱՐԶԻ ԾԱՂԿԱՇԵՆ ՀԱՄԱՅՆՔԻ ԱՎԱԳԱՆՈՒ
2020թ-ի ՀՈՒՆԻՍԻ 5-ի ԹԻՎ 5 ԱՐՏԱՀԵՐԹ ՆԻՍՏԻ ՕՐԱԿԱՐԳԸ ՀԱՍՏԱՏԵԼՈՒ ՄԱՍԻՆ

Ղեկավարվելով <<Տեղական ինքնակառավարման մասին>> ՀՀ օրենքի 17-րդ հոդվածի՝ Ծաղկաշեն համայնքի ավագանին

ՈՐՈՇՈՒՄ Է

1. Հաստատել՝ ՀՀ Գեղարքունիքի մարզի Ծաղկաշեն համայնքի ավագանու 2020թ-ի հունիսի 5-ի թիվ 5 նիստի օրակարգը :

ՕՐԱԿԱՐԳԸ

1. ՀՀ Գեղարքունիքի մարզի ծաղկաշեն համայնքի տարածքով անցնող մարզային ավտոճանապարհի վրա միաձույլ կառուցվածքով ասֆալտբետոնից անհարթությունների կառուցման մասին:

Կողմ - 3

Դեմ - 0

Ձեռնպահ - 0

1. Խաչատրյան Կամ

2. Պետրոսյան Պետրոս

3. Օհանյան Էդիկ




Համայնքի ղեկավար՝
Իսկանյան Էդուարդ Է՝
Աշխ. Քարտուղար՝

Գ. Կարապետյան

Հ. Սարգսյան

ՀԱՍՏԱՏՈՒՄ ԵՄ
 ԾԱՂԱՎԱՇԵՆ ՀԱՄԱՅՆՔԻ 5-ՐԴ ՓՈՂՈՑԻ ԱՐՅԵՍԱԿ
 ԱՆԱՆ ՀԱՐԹ ՈՒԹՅՈՒՆՆԵՐԻ ՏԵՂԱՐԱՆ ՀԱՏԱԿԱԳԻԾ
 ՍԽԵՄԱ
 Մ 1 : 500
 08.06.2020 թ.

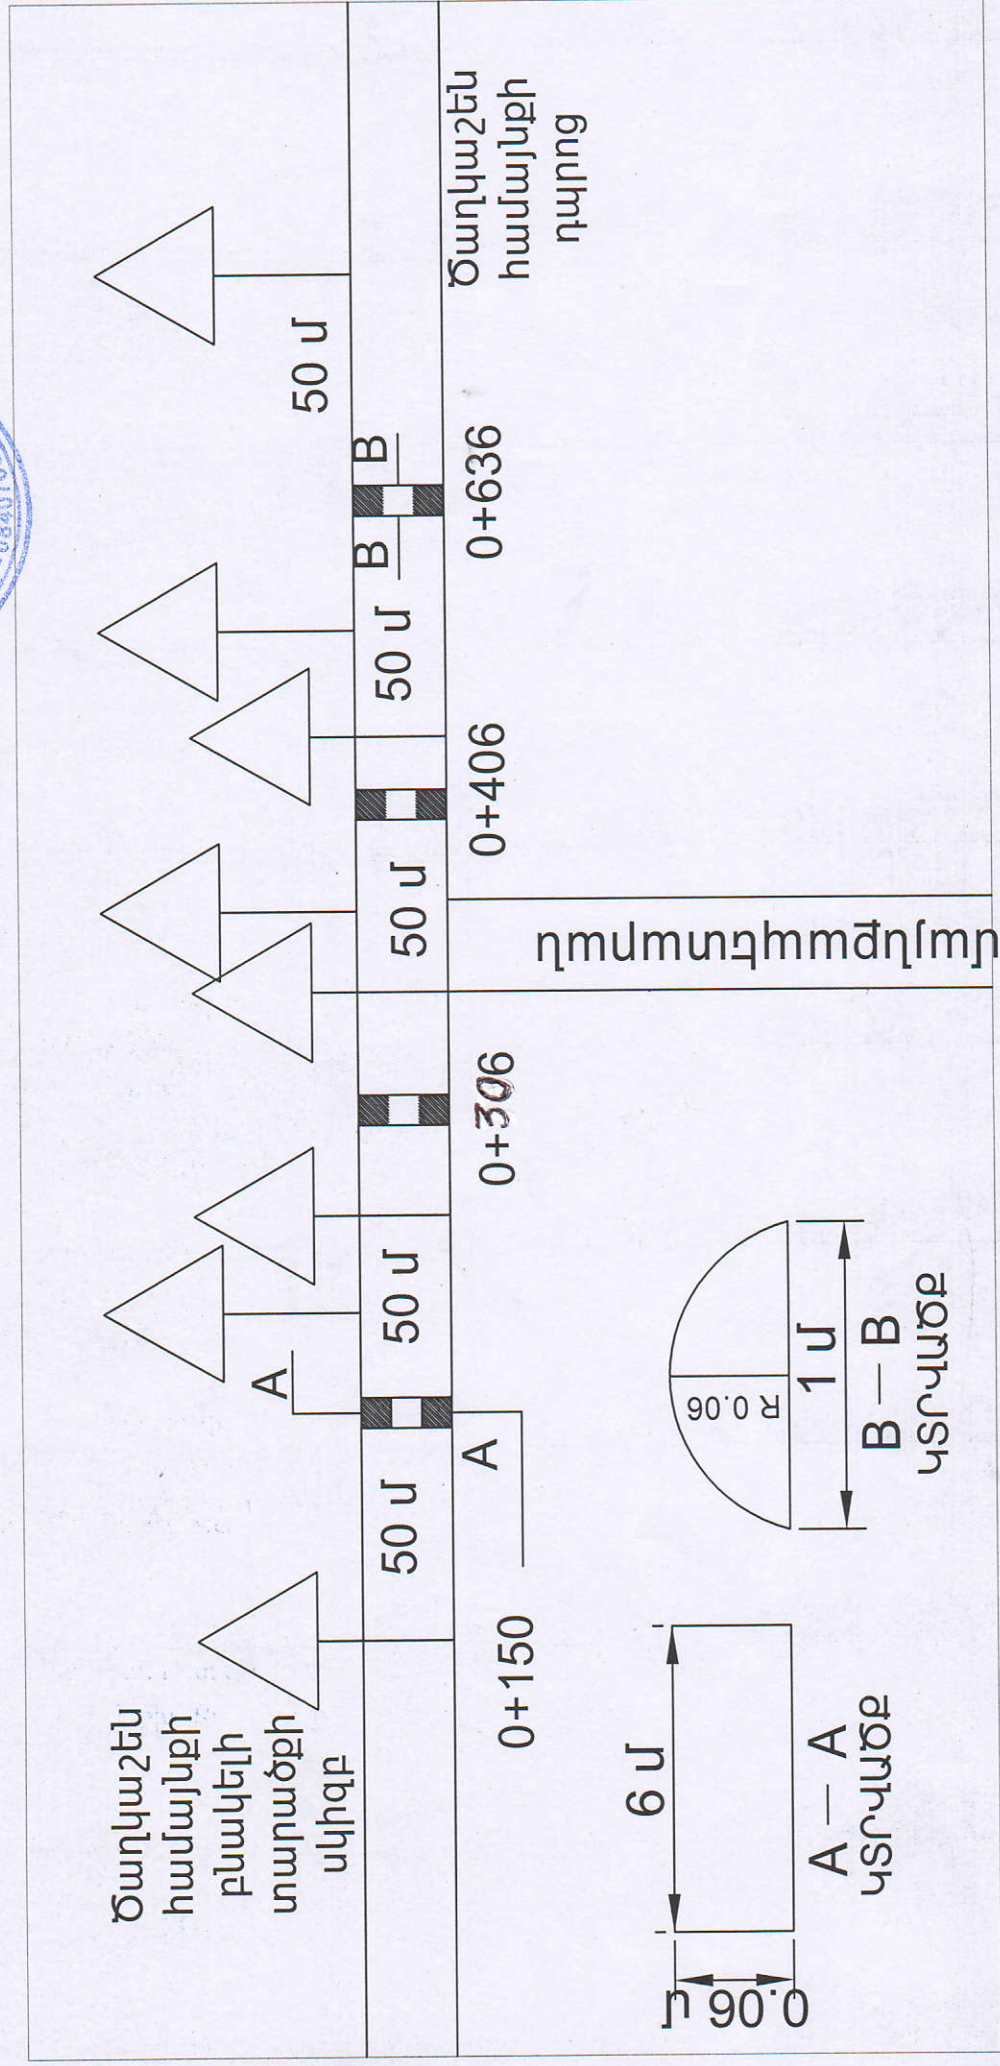

ԱՐՅԵՍԱԿԱՆ ԱՆՀԱՐԹՈՒԹՅՈՒՆՆԵՐԻ ՎՐԱ ԻՐԱԿԱՆԱՑՎՈՒՄ Է
 ՍԵՎ-ՍՊԻՏԱԿ ՇԱԽՄԱՏԱԶԵՎ ԳԾԱՆՀՈՒՄ 0.4 Մ ՔԱՅՆՈՎ
 ԾԱՆՈՒԹՈՒՄ

Կատարող Գ. ՊԵՏՐՈՍՅԱՆ (ստորագրություն)
 " 08 " 06. 2020 թ.